
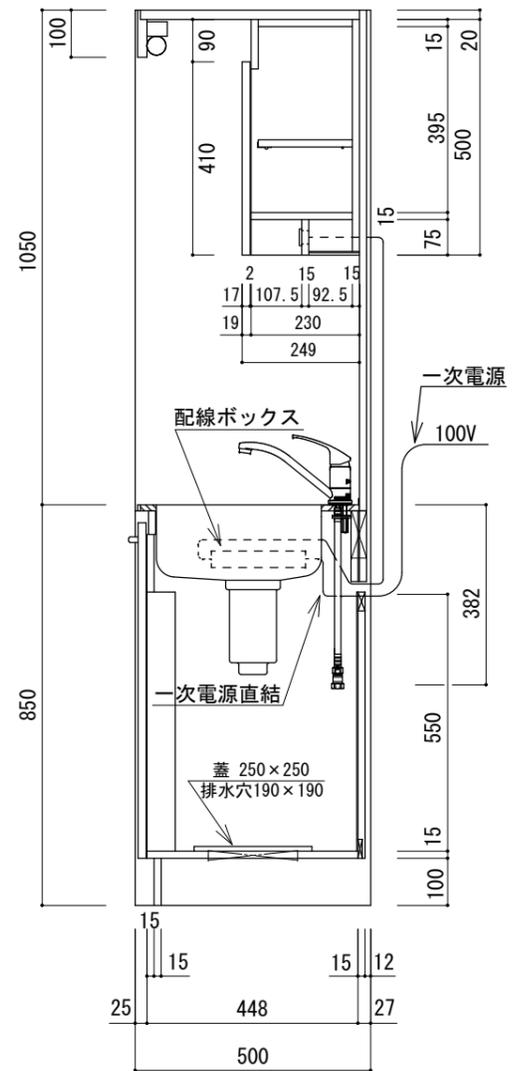
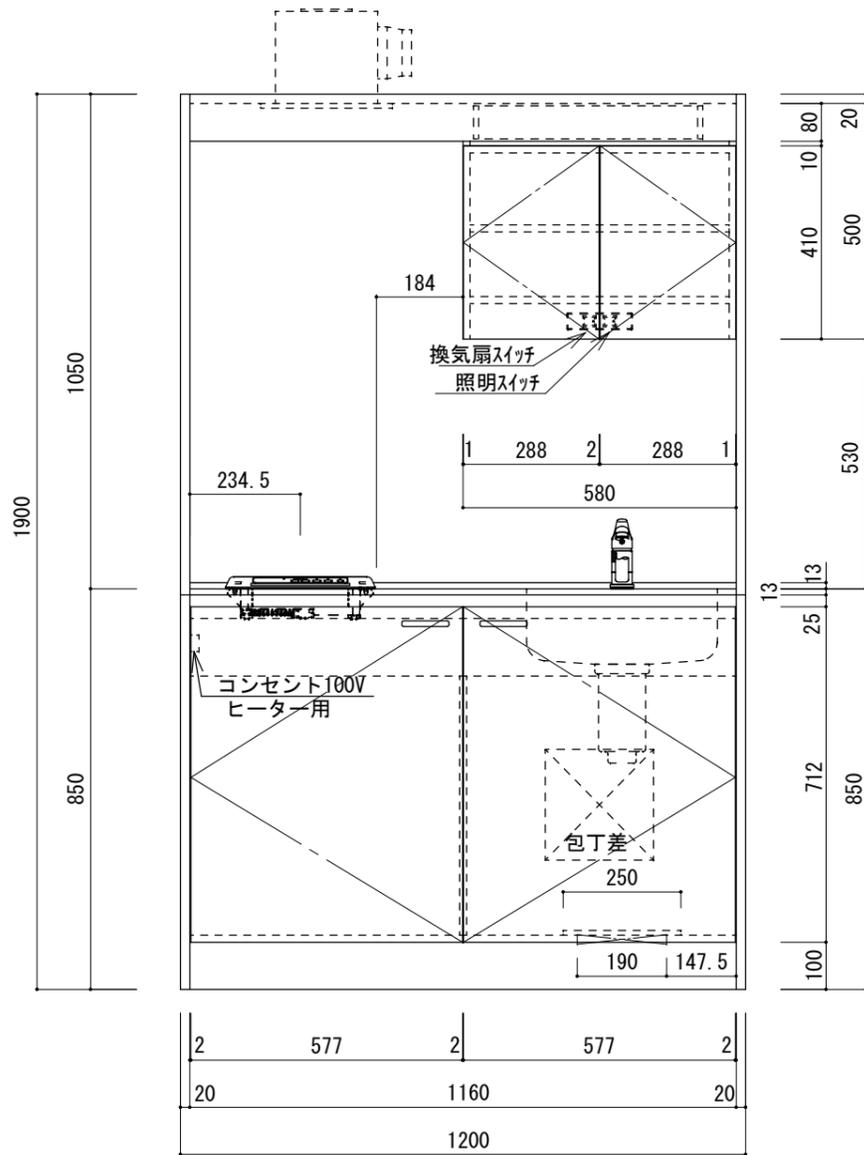
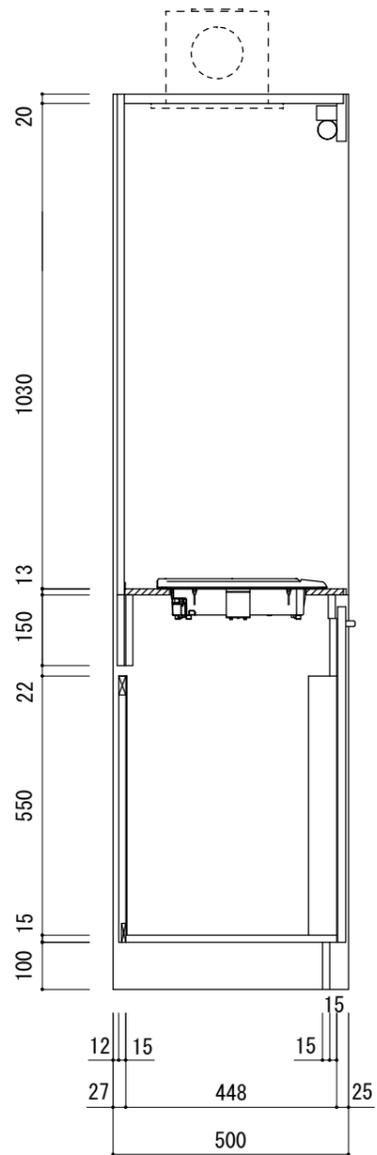


	品名	仕様
下台	トップ	SUS304 t=0.6 ヘアライン
	側板 (シンク側)	両面FCコートパーティクルボード
	側板 (コンロ側)	両面FCコートパーティクルボード
	巾木	片面FCコートパーティクルボード
	キャビネット内装	両面FCコートパーティクルボード・FCコートMDF
	扉	低圧メラミン化粧パーティクルボード
	スイッチボックス	配線キット (100V)
	シングルバ-混合水栓	ミズタニバルブ MKZ545MM
	1口IHヒーター	三化工業 SIH-B113B (100V-1.3KW)
	取手	樹脂成形品
	包丁差し	樹脂成形品
	付属品	小型ゴミ収納器付排水トラップ (50mm封水) (排水ホース付)
	上台	側板 (シンク側)
側板 (コンロ側)		外側: 片面FCコートパーティクルボード 内側: 化粧不燃板 (t=3)
背板		化粧不燃板 (t=3)
天板		化粧不燃板 (t=3)
幕板		外側: 片面FCコートパーティクルボード 内側: 化粧不燃板 (t=3)
吊戸棚		本体: 両面FCコートパーティクルボード 扉: 低圧メラミン化粧パーティクルボード
照明器具		蛍光灯 15W 50/60HZ 切替
付属品		木口カバー (樹脂成形品), Tジョイント (樹脂成形品)
換気扇		DV-225N

縮尺 1 / 15

ミニキッチン MKD 120B IH1 S L

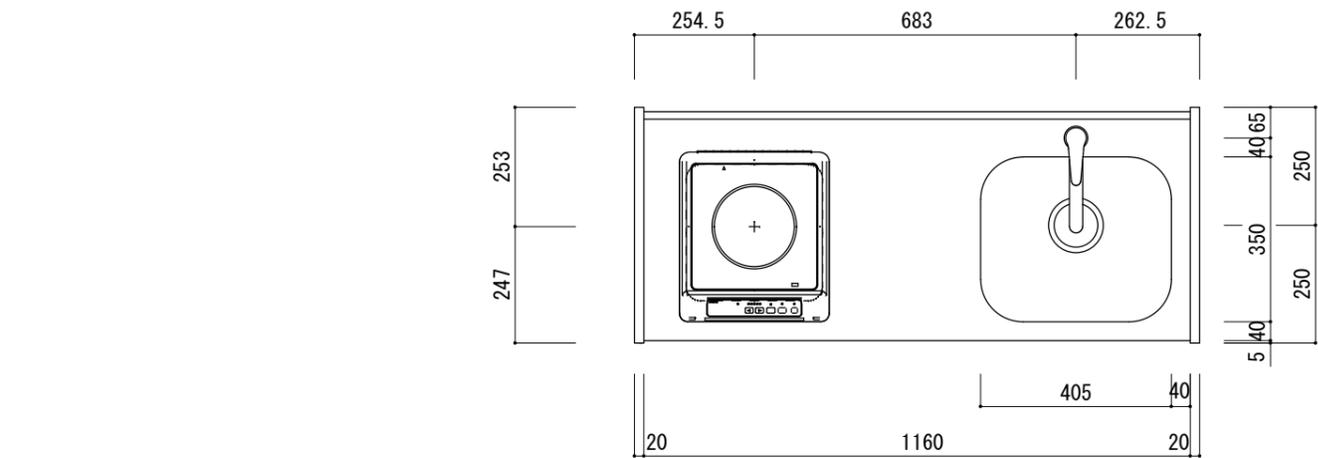

	品名	仕様
下台	トップ	SUS304 t=0.6 ヘアライン
	側板 (シンク側)	両面FCコートパーティクルボード
	側板 (コンロ側)	両面FCコートパーティクルボード
	巾木	片面FCコートパーティクルボード
	キャビネット内装	両面FCコートパーティクルボード・FCコートMDF
	扉	低圧メラミン化粧パーティクルボード
	スイッチボックス	配線キット (100V)
	シングルバ-混合水栓	ミズタニバルブ MKZ545MM
	1口IHヒーター	三化工業 SIH-B113B (100V-1.3KW)
	取手	樹脂成形品
	包丁差し	樹脂成形品
	付属品	小型ゴミ収納器付排水トラップ (50mm封水) (排水ホース付)
	上台	側板 (シンク側)
側板 (コンロ側)		外側: 片面FCコートパーティクルボード 内側: 化粧不燃板 (t=3)
背板		化粧不燃板 (t=3)
天板		化粧不燃板 (t=3)
幕板		外側: 片面FCコートパーティクルボード 内側: 化粧不燃板 (t=3)
吊戸棚		本体: 両面FCコートパーティクルボード 扉: 低圧メラミン化粧パーティクルボード
照明器具		蛍光灯 15W 50/60HZ 切替
付属品		木口カバー (樹脂成形品), Tジョイント (樹脂成形品)
	換気扇	DV-225N

縮尺 1 / 15

ミニキッチン MKD 120B IH1 SR