
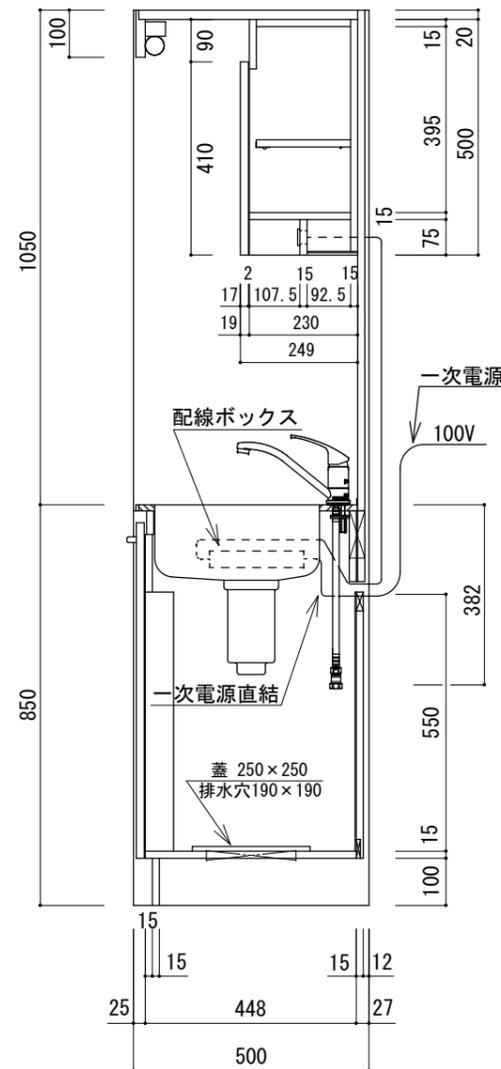
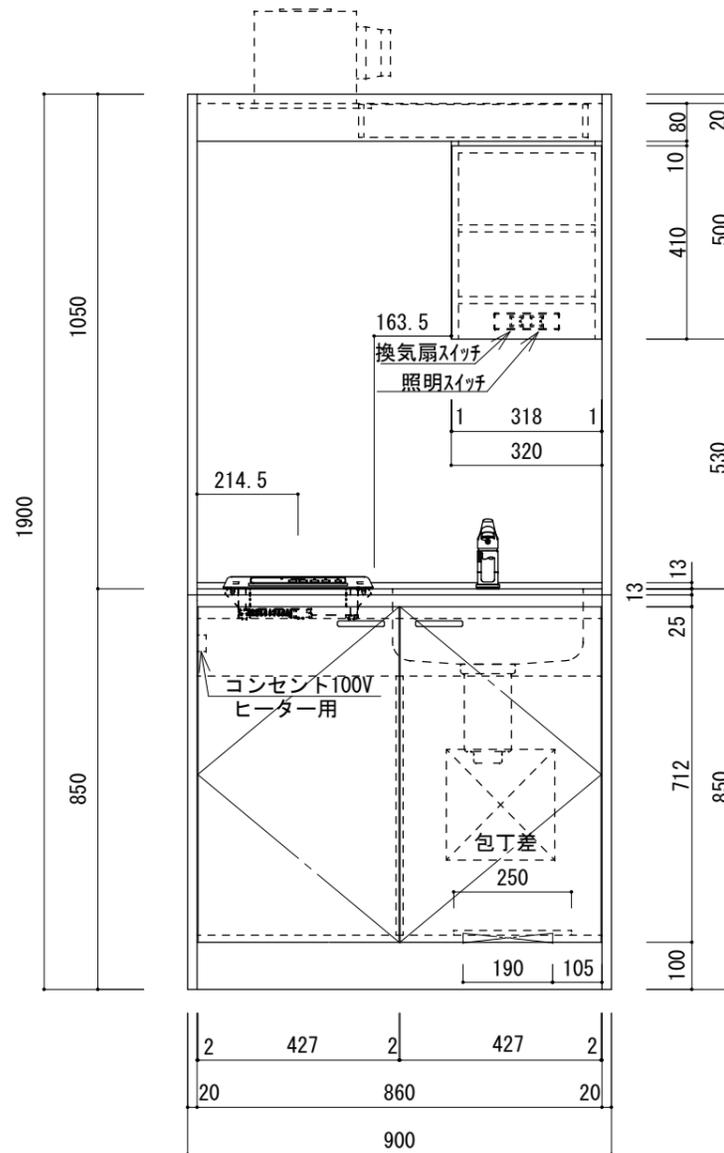
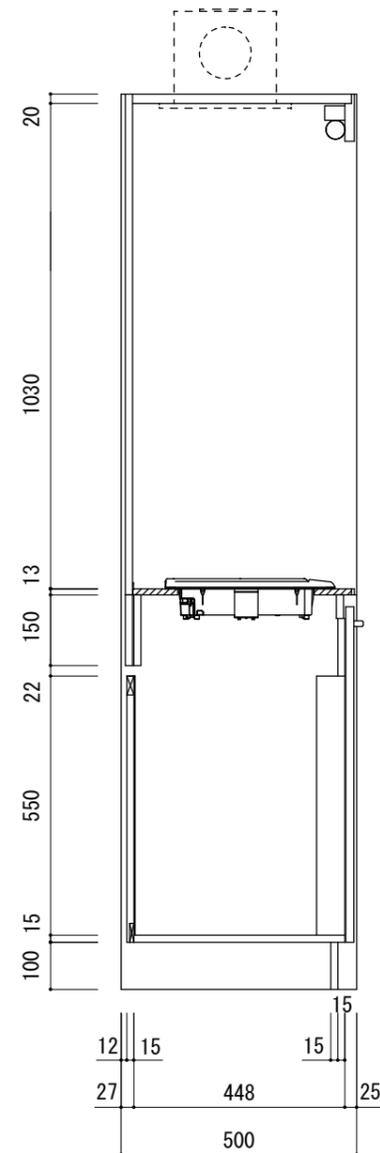


| | 品名 | 仕様 |
|----------|------------|--|
| 下台 | トップ | SUS304 t=0.6 ヘアライン |
| | 側板(シンク側) | 両面FCコートパーティクルボード |
| | 側板(コンロ側) | 両面FCコートパーティクルボード |
| | 巾木 | 片面FCコートパーティクルボード |
| | キャビネット内装 | 両面FCコートパーティクルボード・FCコートMDF |
| | 扉 | 低圧メラミン化粧パーティクルボード |
| | スイッチボックス | 配線キット(100V) |
| | シングルバ-混合水栓 | ミズタニバルブ MKZ545MM |
| | 1口IHヒーター | 三化工業 SIH-B113B (100V-1.3KW) |
| | 取手 | 樹脂成形品 |
| | 包丁差し | 樹脂成形品 |
| | 付属品 | 小型ゴミ収納器付排水トラップ(50mm封水) (排水ホース付) |
| | 上台 | 側板(シンク側) |
| 側板(コンロ側) | | 外側: 片面FCコートパーティクルボード 内側: 化粧不燃板(t=3) |
| 背板 | | 化粧不燃板(t=3) |
| 天板 | | 化粧不燃板(t=3) |
| 幕板 | | 外側: 片面FCコートパーティクルボード 内側: 化粧不燃板(t=3) |
| 吊戸棚 | | 本体: 両面FCコートパーティクルボード 扉: 低圧メラミン化粧パーティクルボード |
| 照明器具 | | 蛍光灯 15W 50/60HZ 切替 |
| 付属品 | | 木口カバー(樹脂成形品), Tジョイント(樹脂成形品) |
| 換気扇 | | DV-225N |

縮尺 1/15

ミニキッチン MKD 90B IH1 SL

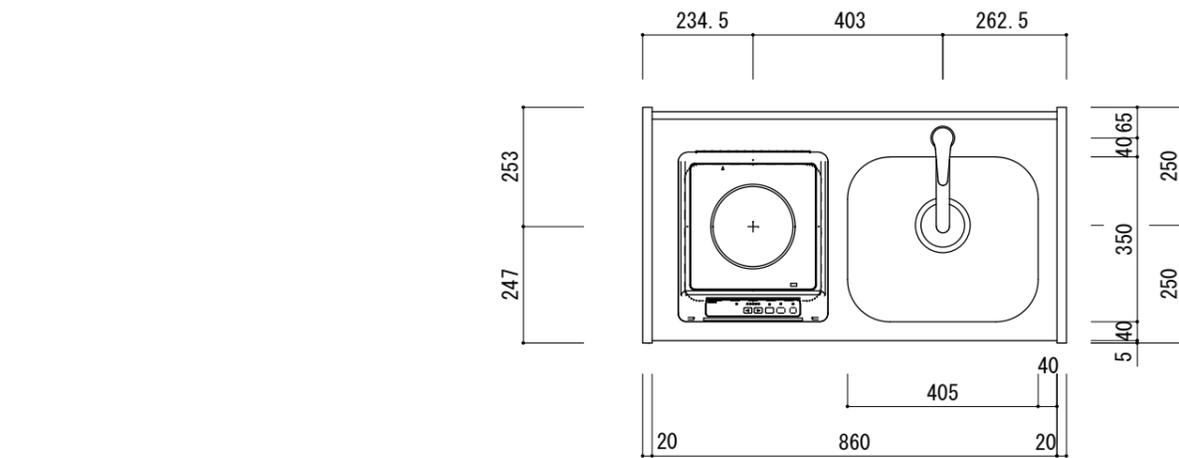

| | 品名 | 仕様 |
|-----------|------------|--|
| 下台 | トップ | SUS304 t=0.6 ヘアライン |
| | 側板 (シンク側) | 両面FCコートパーティクルボード |
| | 側板 (コンロ側) | 両面FCコートパーティクルボード |
| | 巾木 | 片面FCコートパーティクルボード |
| | キャビネット内装 | 両面FCコートパーティクルボード・FCコートMDF |
| | 扉 | 低圧メラミン化粧パーティクルボード |
| | スイッチボックス | 配線キット (100V) |
| | シングルバ-混合水栓 | ミズタニバルブ MKZ545MM |
| | 1口IHヒーター | 三化工業 SIH-B113B (100V-1.3KW) |
| | 取手 | 樹脂成形品 |
| | 包丁差し | 樹脂成形品 |
| | 付属品 | 小型ゴミ収納器付排水トラップ (50mm封水) (排水ホース付) |
| | 上台 | 側板 (シンク側) |
| 側板 (コンロ側) | | 外側: 片面FCコートパーティクルボード 内側: 化粧不燃板 (t=3) |
| 背板 | | 化粧不燃板 (t=3) |
| 天板 | | 化粧不燃板 (t=3) |
| 幕板 | | 外側: 片面FCコートパーティクルボード 内側: 化粧不燃板 (t=3) |
| 吊戸棚 | | 本体: 両面FCコートパーティクルボード 扉: 低圧メラミン化粧パーティクルボード |
| 照明器具 | | 蛍光灯 15W 50/60HZ 切替 |
| 付属品 | | 木口カバー (樹脂成形品), Tジョイント (樹脂成形品) |
| | 換気扇 | DV-225N |

縮尺 1 / 15

ミニキッチン MKD 90B IH1 SR