
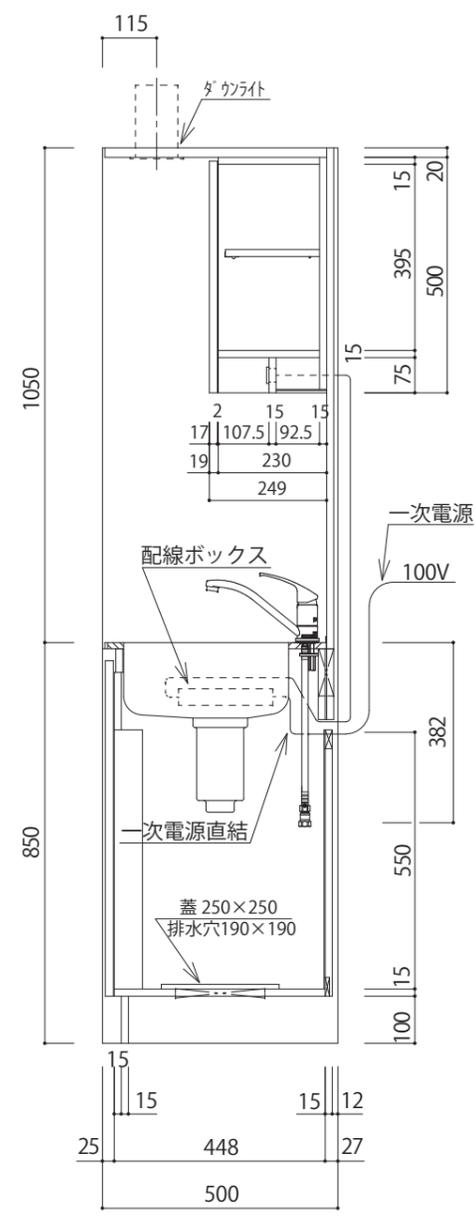
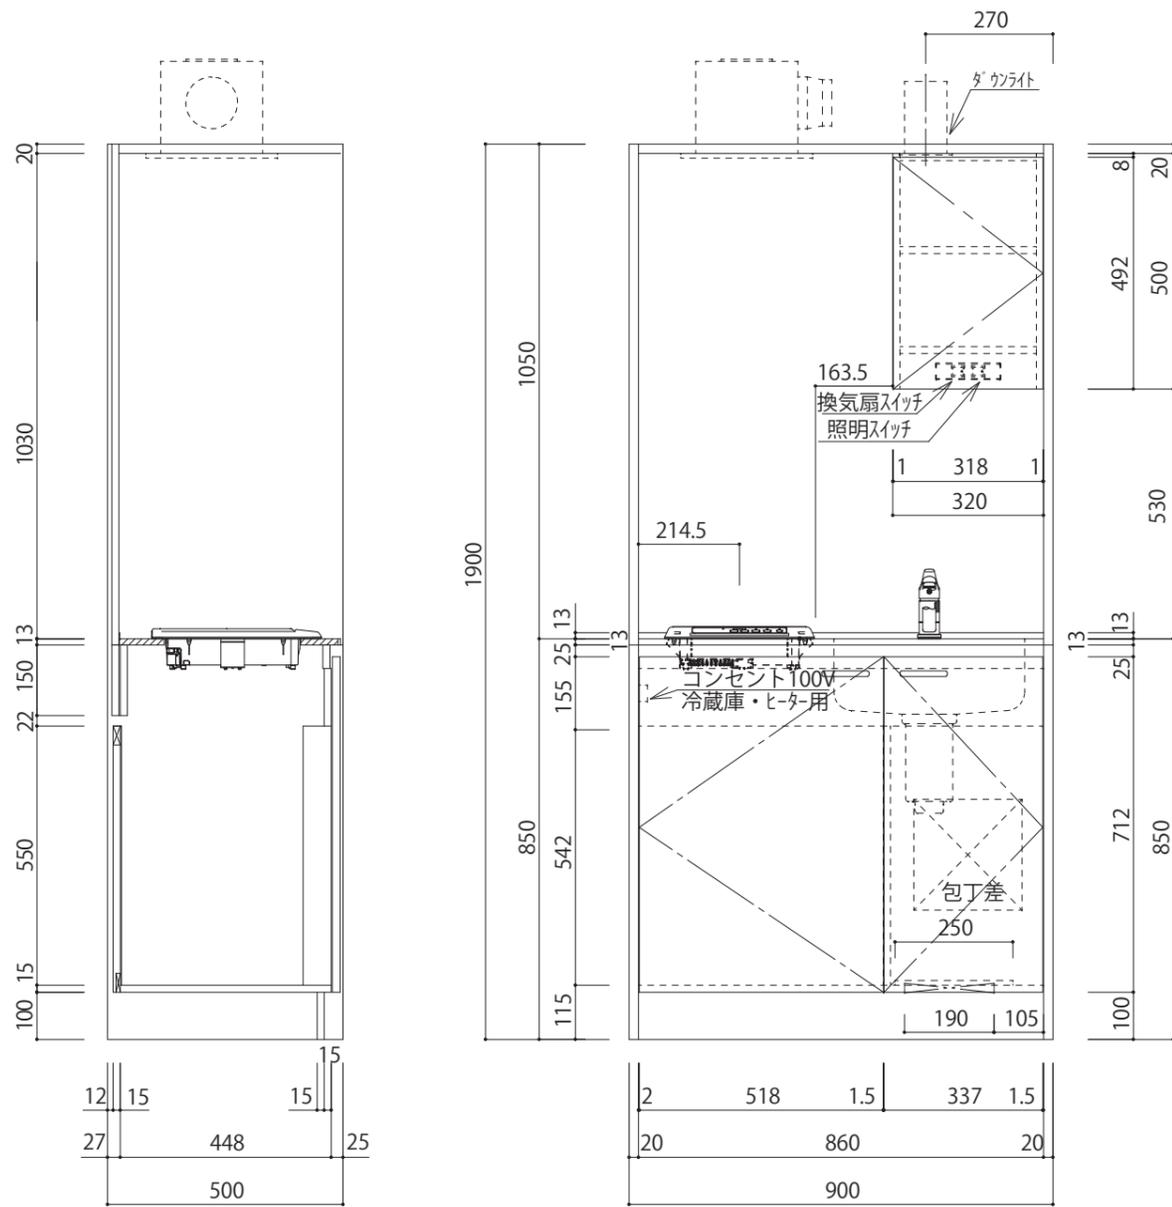


品名	仕様
トップ	SUS304 t=0.6 ヘアライン
側板 (シンク側)	両面FCコートパーティクルボード
側板 (コンロ側)	両面FCコートパーティクルボード
巾木	片面FCコートパーティクルボード
キャビネット内装	両面FCコートパーティクルボード・FCコートMDF
扉	低圧メラミン化粧パーティクルボード
取手	樹脂成形品
スイッチボックス	配線キット (100V)
シングルバ-混合水栓	ミズタニバルブ MKZ545MM
1口IHヒーター	三工業 SIH-B113B (100V-1.3KW)
包丁差し	樹脂成形品
付属品	小型ゴミ収納器付排水トラップ (50mm封水) (排水ホース付)
冷蔵庫	AR-509 (46L)
側板 (シンク側)	両面FCコートパーティクルボード
側板 (コンロ側)	外側: 片面FCコートパーティクルボード 内側: 化粧不燃板 (t=3)
背板	化粧不燃板 (t=3)
天板	化粧不燃板 (t=3)
吊戸棚	本体: 両面FCコートパーティクルボード 扉: 低圧メラミン化粧パーティクルボード
照明器具	M型ダウンライト XR-61100 ランプ: RF100V57W
付属品	木口カバー(樹脂成形品), Tジョイント(樹脂成形品)
換気扇	DV-225N

冷蔵庫収納タイプ
ダウンライト仕様

縮尺 1 / 15

ミニキッチンIH100V 900L

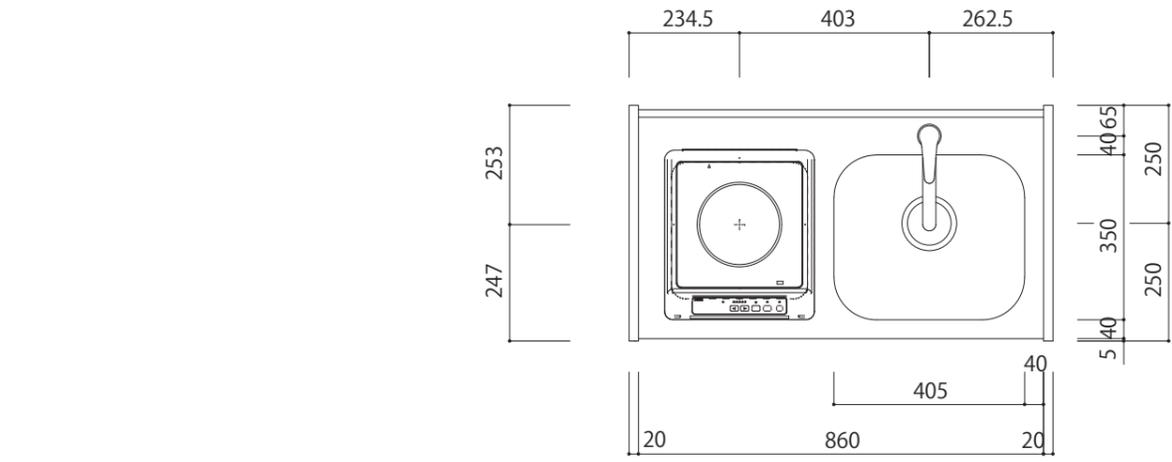


	品名	仕様
下台	トップ	SUS304 t=0.6 ヘアライン
	側板 (シンク側)	両面FCコートパーティクルボード
	側板 (コンロ側)	両面FCコートパーティクルボード
	巾木	片面FCコートパーティクルボード
	キャビネット内装	両面FCコートパーティクルボード・FCコートMDF
	扉	低圧メラミン化粧パーティクルボード
	取手	樹脂成形品
	スイッチボックス	配線キット (100V)
	シングルバ-混合水栓	ミズタニバルブ MKZ545MM
	1口IHヒーター	三工業 SIH-B113B (100V-1.3KW)
	包丁差し	樹脂成形品
	付属品	小型ゴミ収納器付排水トラップ (50mm封水) (排水ホース付)
冷蔵庫	AR-509 (46L)	
上台	側板 (シンク側)	両面FCコートパーティクルボード
	側板 (コンロ側)	外側: 片面FCコートパーティクルボード 内側: 化粧不燃板 (t=3)
	背板	化粧不燃板 (t=3)
	天板	化粧不燃板 (t=3)
	吊戸棚	本体: 両面FCコートパーティクルボード 扉: 低圧メラミン化粧パーティクルボード
	照明器具	M型ダウンライト XR-61100 ランプ: RF100V57W
	付属品	木口カバー (樹脂成形品), Tジョイント (樹脂成形品)
	換気扇	DV-225N

冷蔵庫収納タイプ
ダウンライト仕様

縮尺 1 / 15

ミニキッチンIH100V 900R




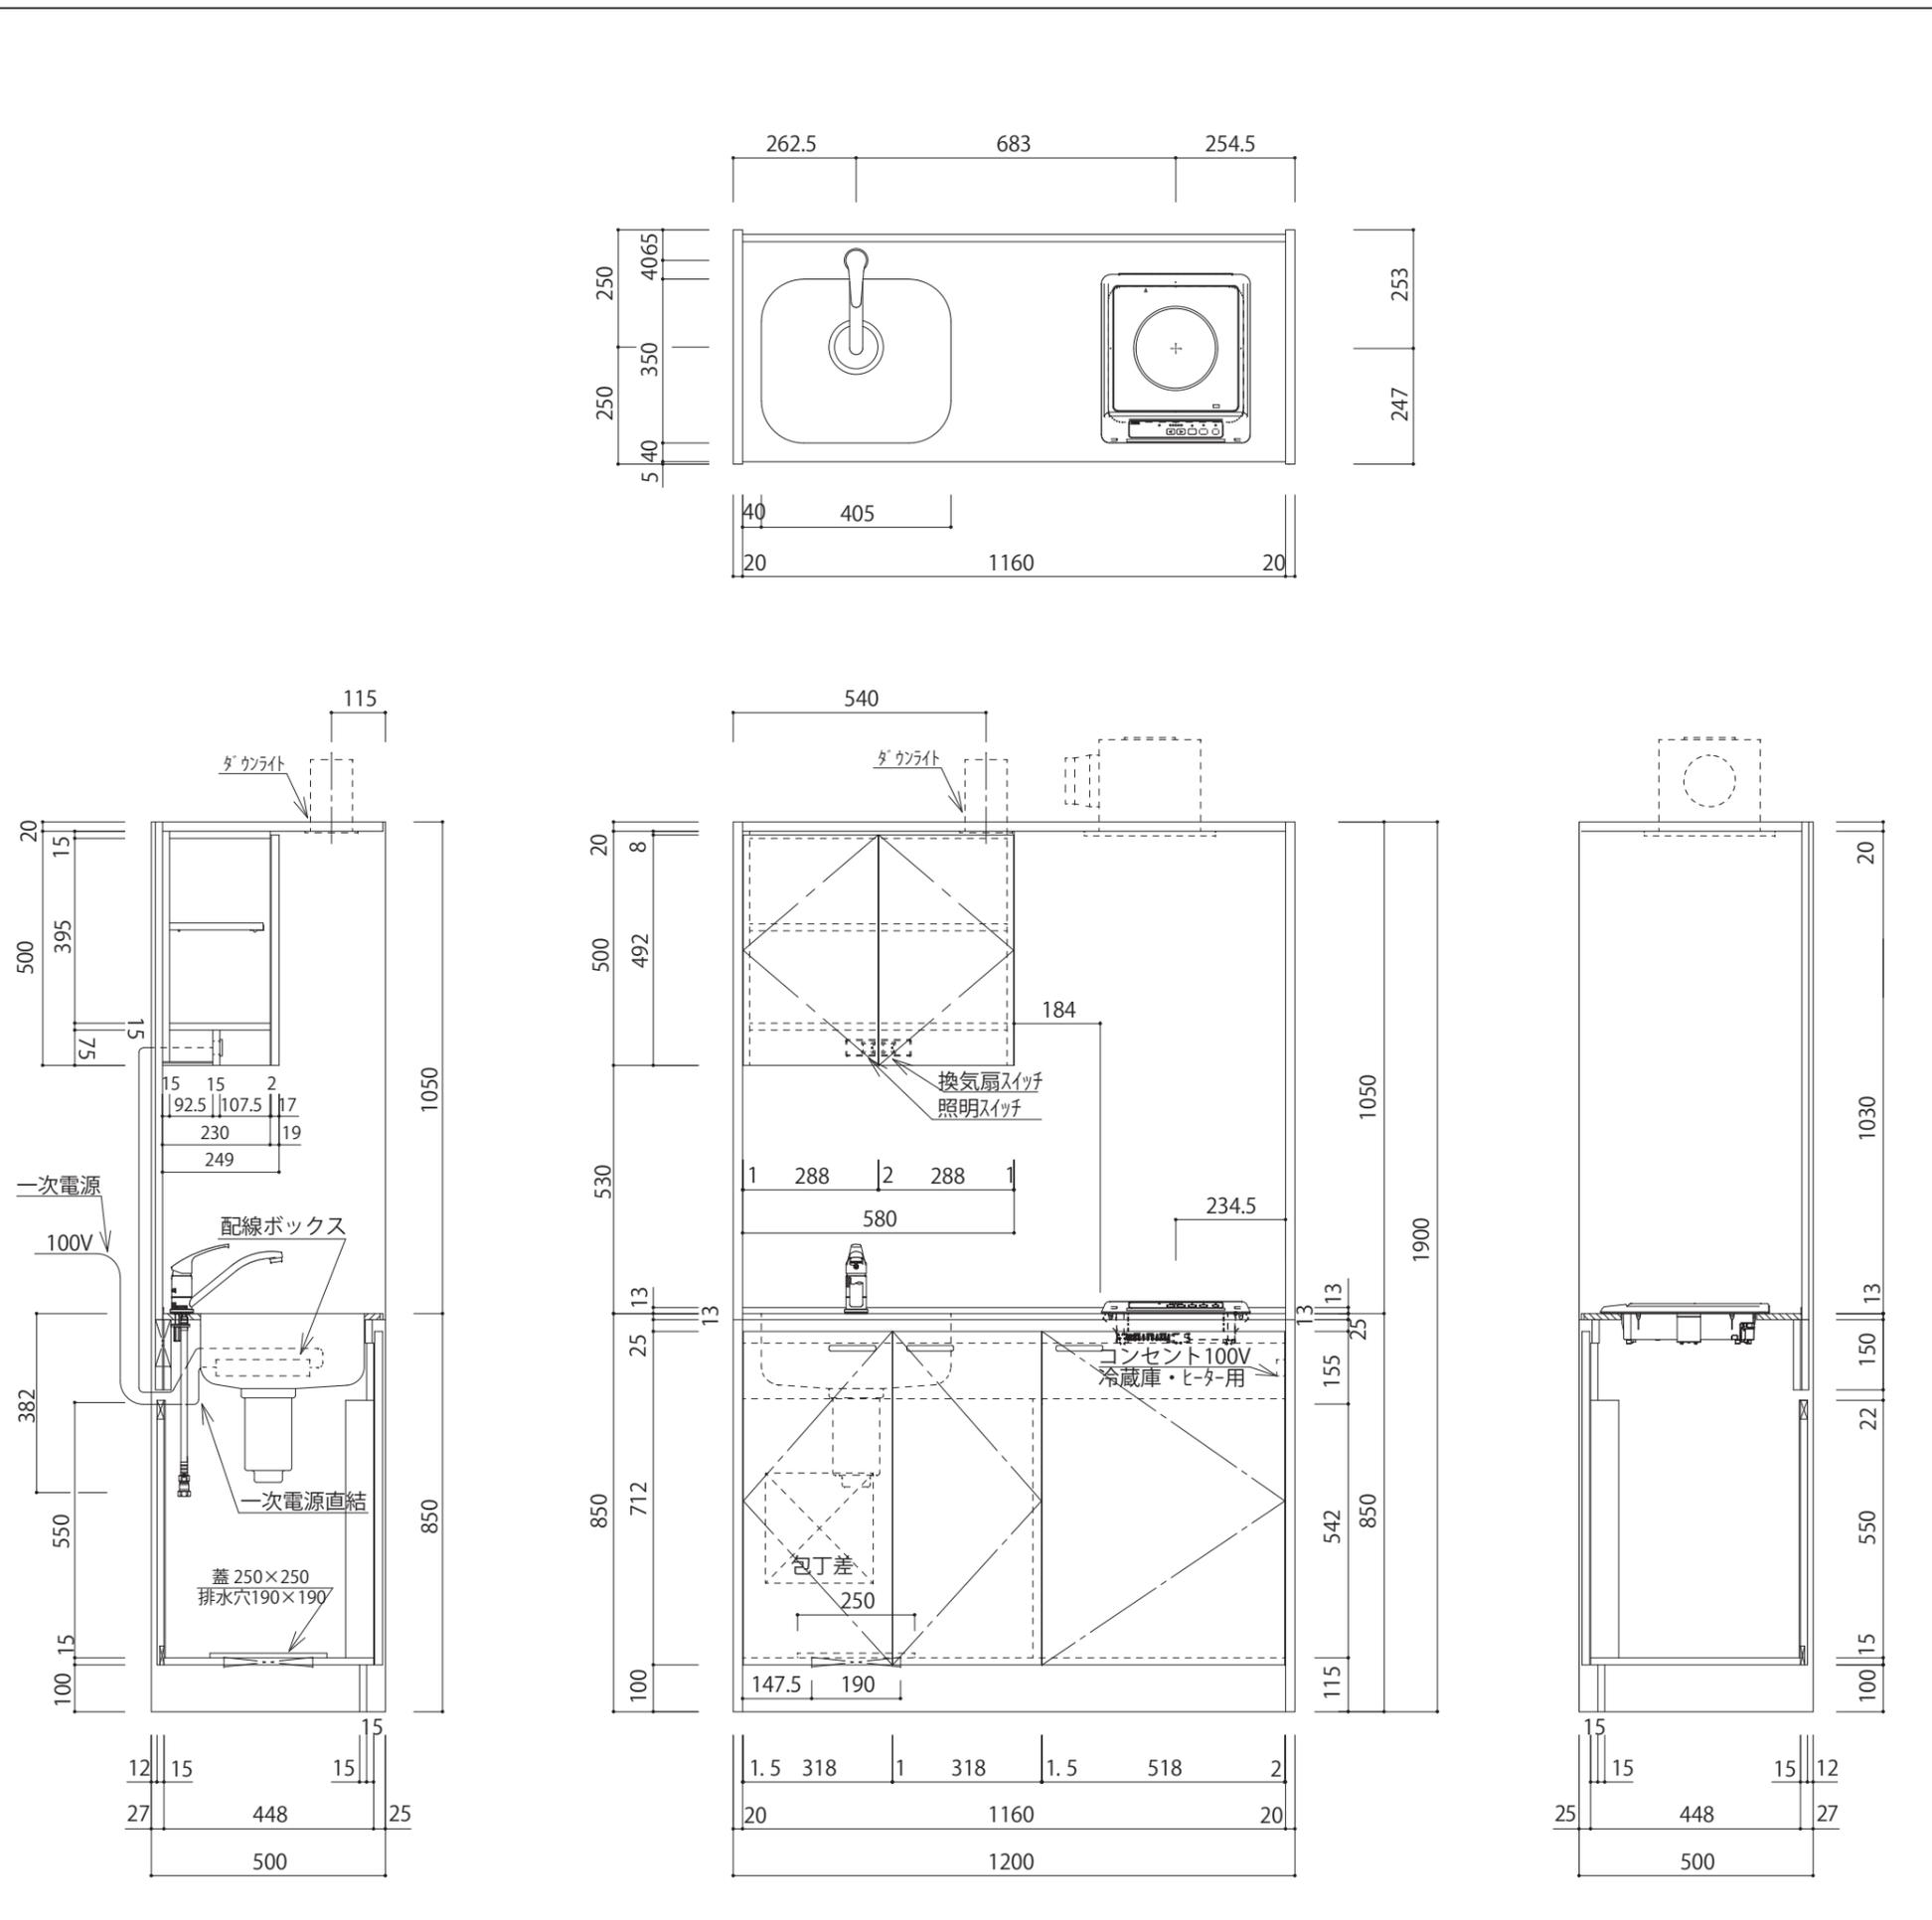


品名	仕様
トップ	SUS304 t=0.6 ヘアライン
側板 (シンク側)	両面FCコートパーティクルボード
側板 (コンロ側)	両面FCコートパーティクルボード
巾木	片面FCコートパーティクルボード
キャビネット内装	両面FCコートパーティクルボード・FCコートMDF
扉	低圧メラミン化粧パーティクルボード
取手	樹脂成形品
スイッチボックス	配線キット (100V)
シングルバ-混合水栓	ミズタニバルブ MKZ545MM
1口IHヒーター	三工業 SIH-B113B (100V-1.3KW)
包丁差し	樹脂成形品
付属品	小型ゴミ収納器付排水トラップ (50mm封水) (排水ホース付)
冷蔵庫	AR-509 (46L)
側板 (シンク側)	両面FCコートパーティクルボード
側板 (コンロ側)	外側: 片面FCコートパーティクルボード 内側: 化粧不燃板 (t=3)
背板	化粧不燃板 (t=3)
天板	化粧不燃板 (t=3)
吊戸棚	本体: 両面FCコートパーティクルボード 扉: 低圧メラミン化粧パーティクルボード
照明器具	M型ダウンライト XR-61100 ランプ: RF100V57W
付属品	木口カバー(樹脂成形品), Tジョイント(樹脂成形品)
換気扇	DV-225N

冷蔵庫収納タイプ
ダウンライト仕様

縮尺	1 / 15
----	--------

ミニキッチンIH100V 1200L

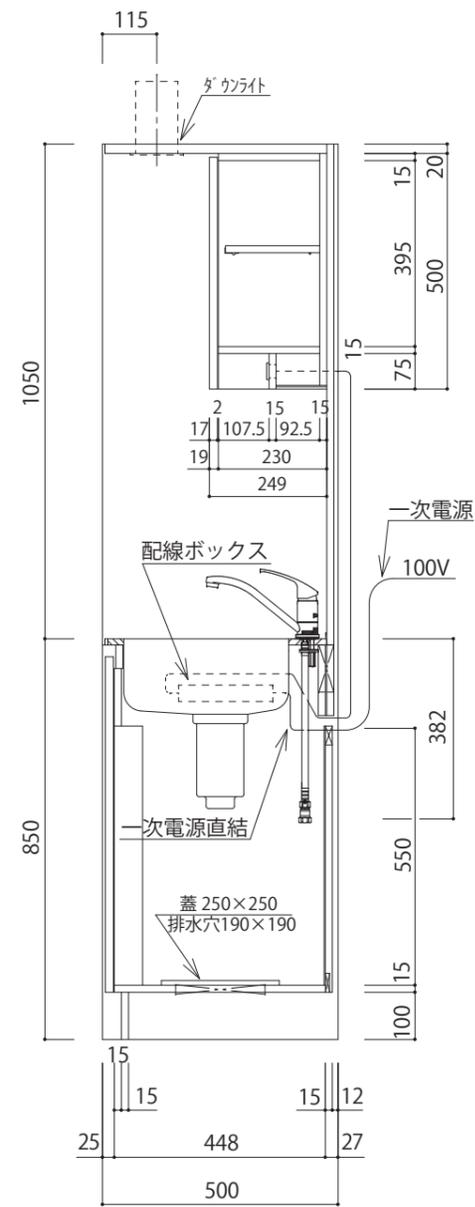
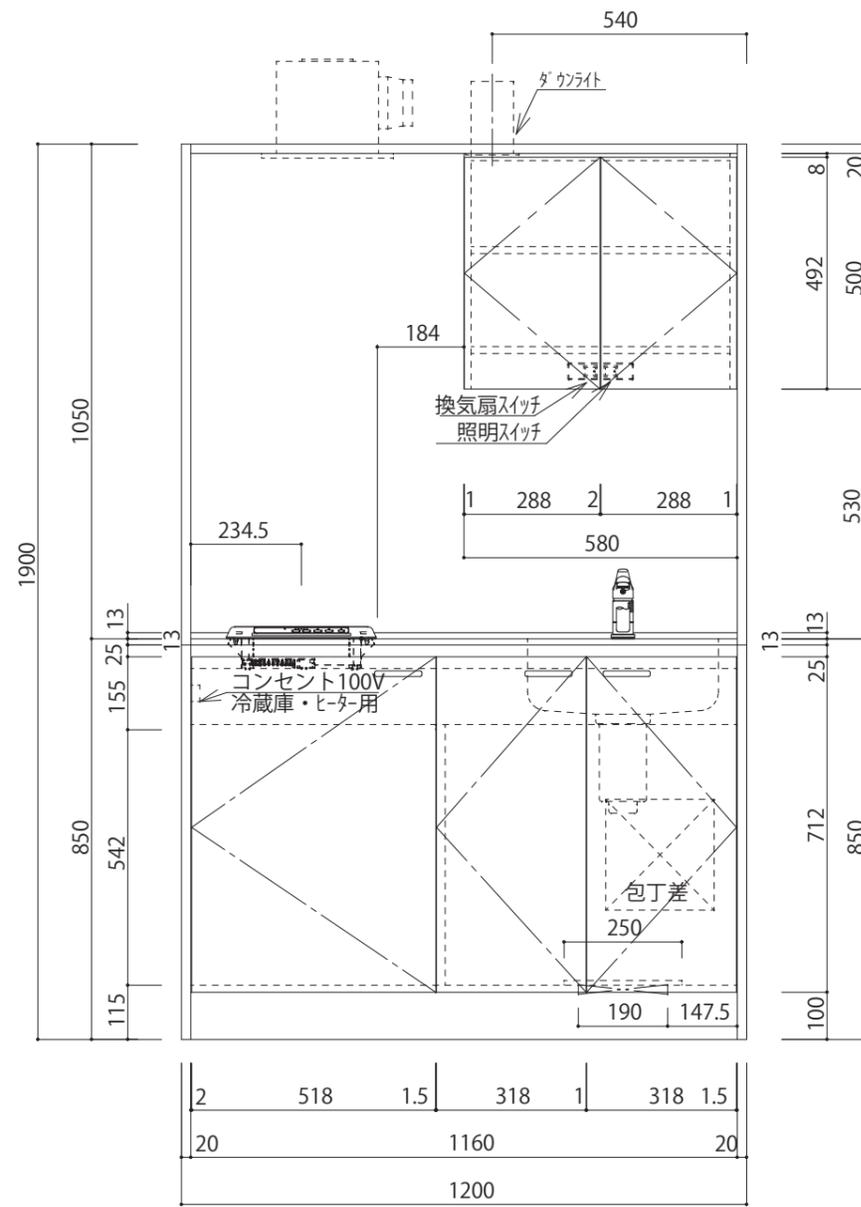
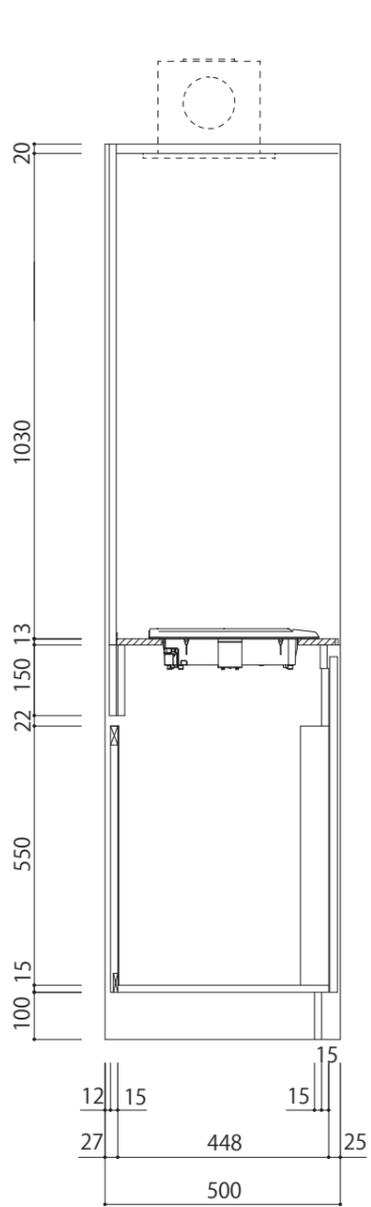
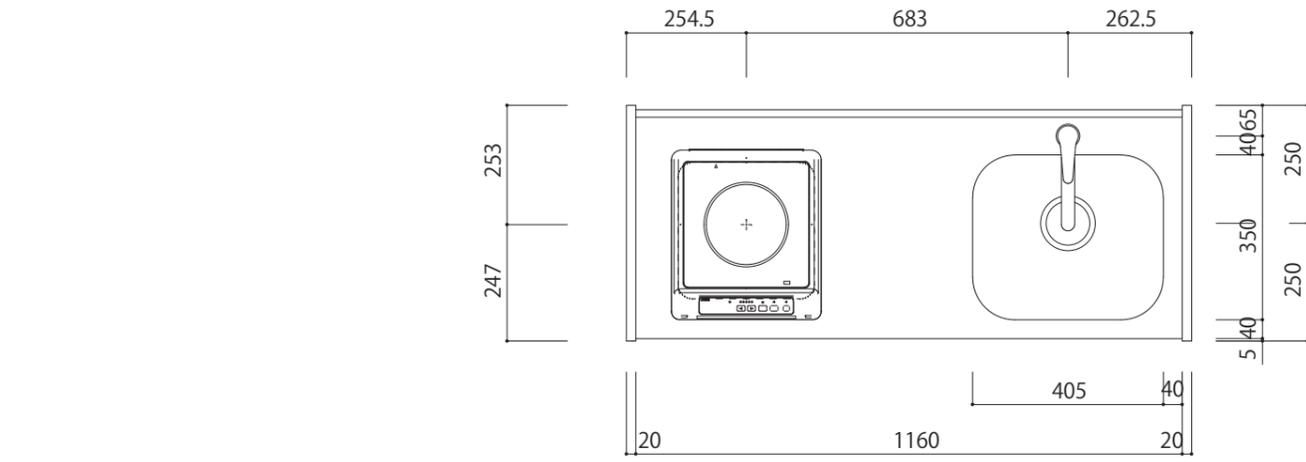


品名	仕様
トップ	SUS304 t=0.6 ヘアライン
側板 (シンク側)	両面FCコートパーティクルボード
側板 (コンロ側)	両面FCコートパーティクルボード
巾木	片面FCコートパーティクルボード
キャビネット内装	両面FCコートパーティクルボード・FCコートMDF
扉	低圧メラミン化粧パーティクルボード
取手	樹脂成形品
スイッチボックス	配線キット (100V)
シングルバ-混合水栓	ミズタニバルブ MKZ545MM
1口IHヒーター	三化工業 SIH-B113B (100V-1.3KW)
包丁差し	樹脂成形品
付属品	小型ゴミ収納器付排水トラップ (50mm封水) (排水ホース付)
冷蔵庫	AR-509 (46L)
側板 (シンク側)	両面FCコートパーティクルボード
側板 (コンロ側)	外側: 片面FCコートパーティクルボード 内側: 化粧不燃板 (t=3)
背板	化粧不燃板 (t=3)
天板	化粧不燃板 (t=3)
吊戸棚	本体: 両面FCコートパーティクルボード 扉: 低圧メラミン化粧パーティクルボード
照明器具	M型ダウンライト XR-61100 ランプ: RF100V57W
付属品	木口カバー (樹脂成形品), Tジョイント (樹脂成形品)
換気扇	DV-225N

冷蔵庫収納タイプ
ダウンライト仕様

縮尺 1 / 15

ミニキッチンIH100V 1200R

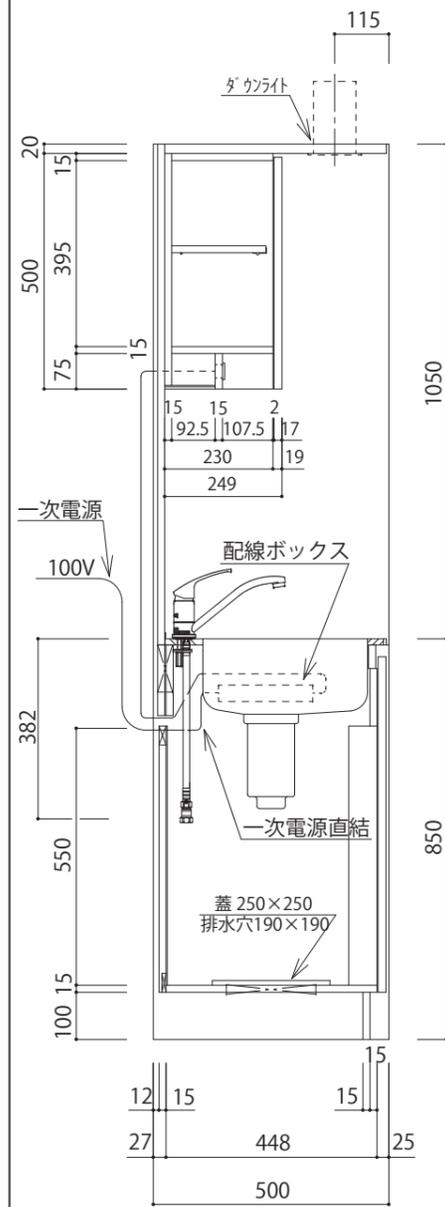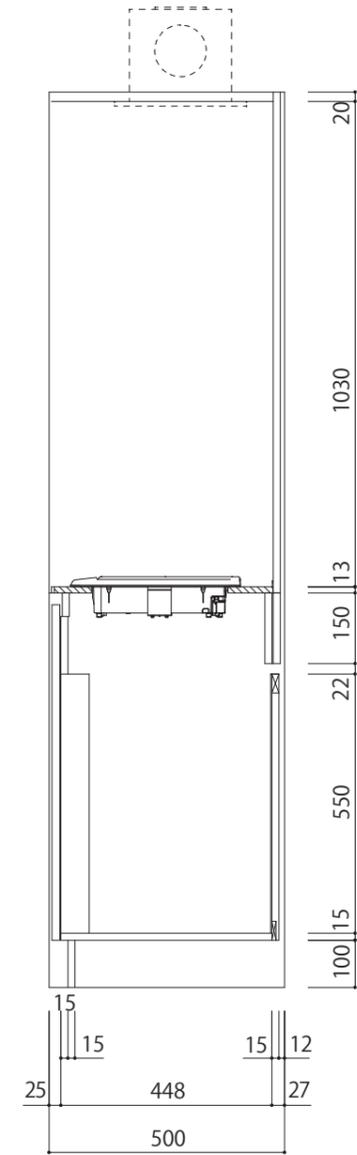
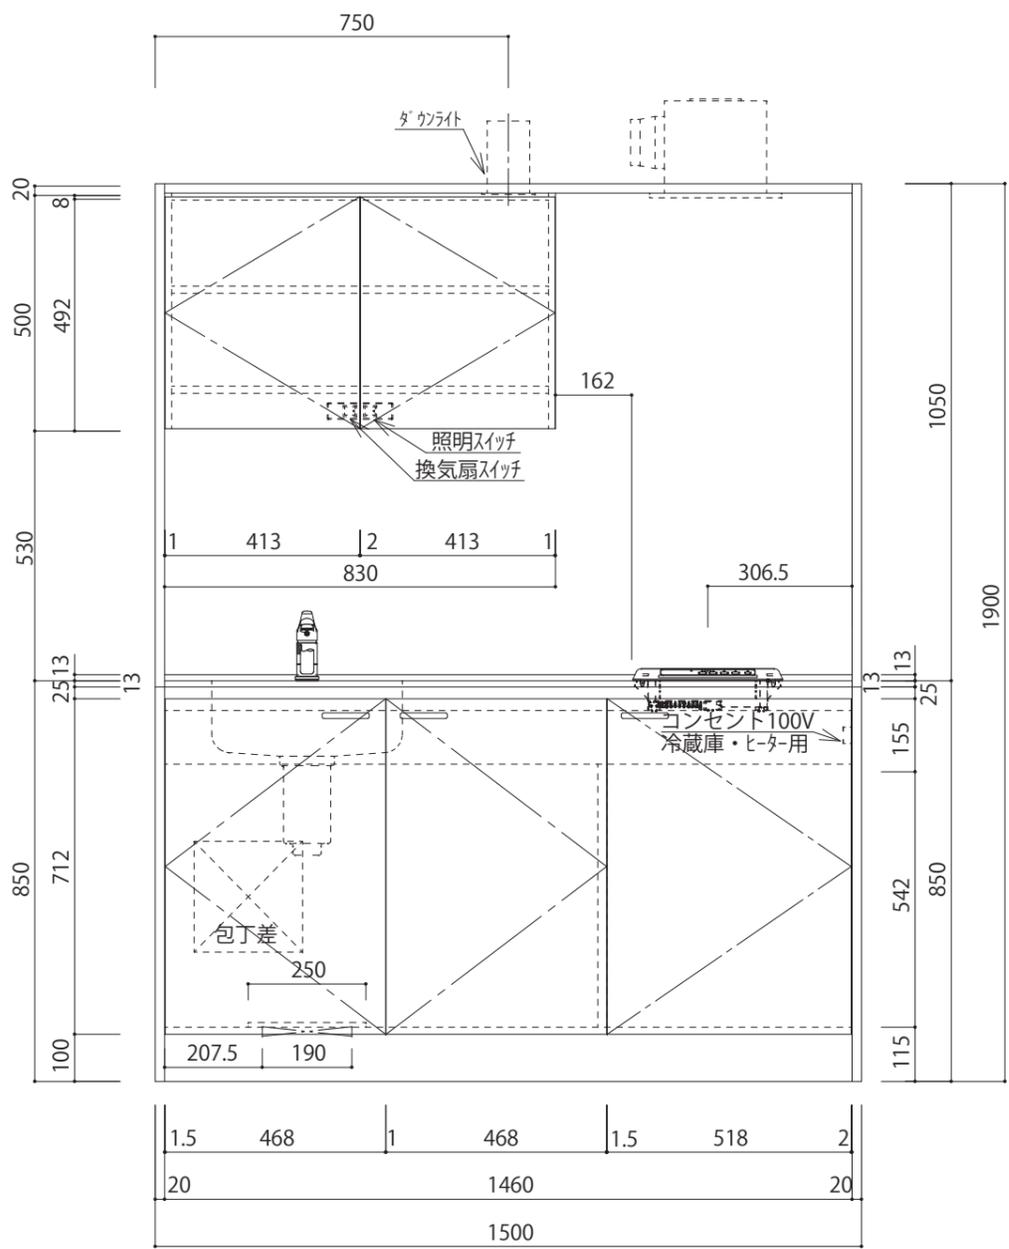
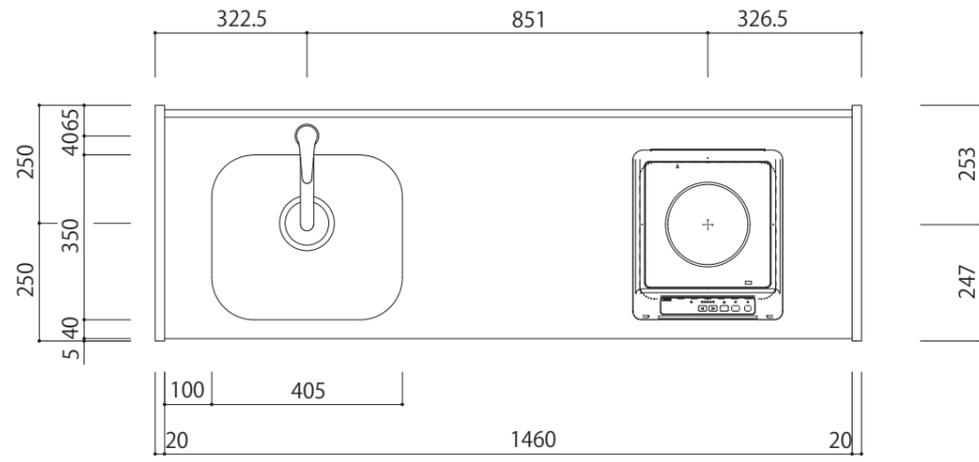


	品名	仕様
下台	トップ	SUS304 t=0.6 ヘアライン
	側板 (シンク側)	両面FCコートパーティクルボード
	側板 (コンロ側)	両面FCコートパーティクルボード
	巾木	片面FCコートパーティクルボード
	キャビネット内装	両面FCコートパーティクルボード・FCコートMDF
	扉	低圧メラミン化粧パーティクルボード
	取手	樹脂成形品
	スイッチボックス	配線キット (100V)
	シングルバ-混合水栓	ミズタニバルブ MKZ545MM
	1口IHヒーター	三工業 SIH-B113B (100V-1.3KW)
	包丁差し	樹脂成形品
	付属品	小型ゴミ収納器付排水トラップ (50mm封水) (排水ホース付)
	冷蔵庫	
上台	側板 (シンク側)	両面FCコートパーティクルボード
	側板 (コンロ側)	外側: 片面FCコートパーティクルボード 内側: 化粧不燃板 (t=3)
	背板	化粧不燃板 (t=3)
	天板	化粧不燃板 (t=3)
	吊戸棚	本体: 両面FCコートパーティクルボード 扉: 低圧メラミン化粧パーティクルボード
	照明器具	M型ダウンライト XR-61100 ランプ: RF100V57W
	付属品	木口カバー (樹脂成形品), Tジョイント (樹脂成形品)
	換気扇	オプション

冷蔵庫収納タイプ
ダウンライト仕様

縮尺 1 / 15

ミニキッチンIH100V 1500L

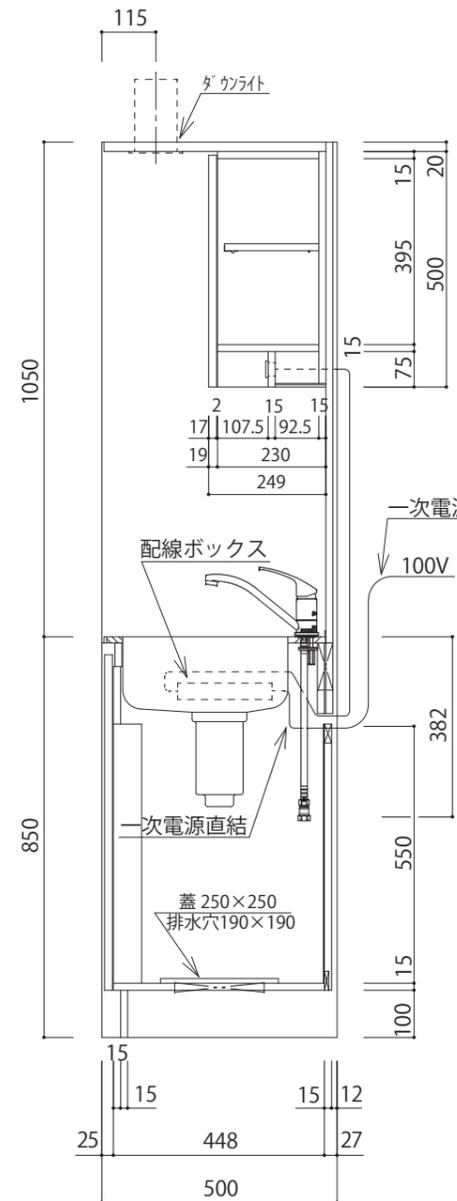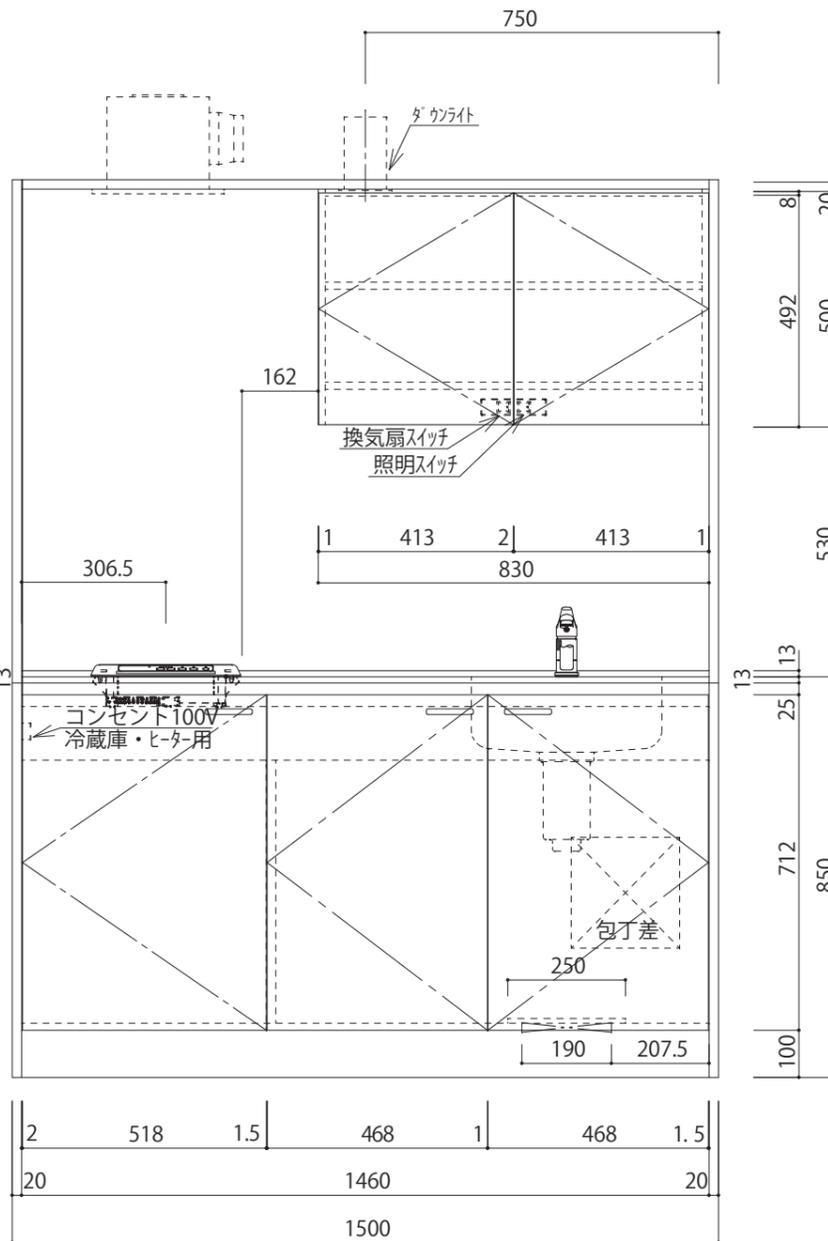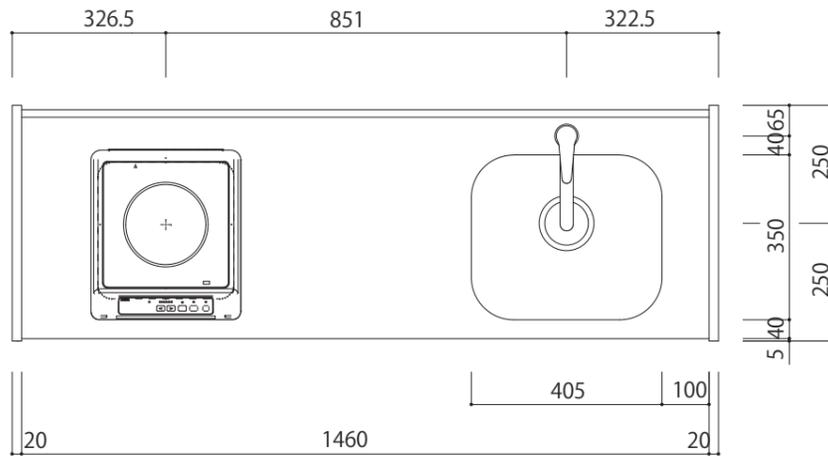

品名	仕様
トップ	SUS304 t=0.6 ヘアライン
側板 (シンク側)	両面FCコートパーティクルボード
側板 (コンロ側)	両面FCコートパーティクルボード
巾木	片面FCコートパーティクルボード
キャビネット内装	両面FCコートパーティクルボード・FCコートMDF
扉	低圧メラミン化粧パーティクルボード
取手	樹脂成形品
スイッチボックス	配線キット (100V)
シングルバ-混合水栓	ミズタニバルブ MKZ545MM
1口IHヒーター	三化工業 SIH-B113B (100V-1.3KW)
包丁差し	樹脂成形品
付属品	小型ゴミ収納器付排水トラップ (50mm封水) (排水ホース付)
冷蔵庫	AR-509 (46L)
側板 (シンク側)	両面FCコートパーティクルボード
側板 (コンロ側)	外側: 片面FCコートパーティクルボード 内側: 化粧不燃板 (t=3)
背板	化粧不燃板 (t=3)
天板	化粧不燃板 (t=3)
吊戸棚	本体: 両面FCコートパーティクルボード 扉: 低圧メラミン化粧パーティクルボード
照明器具	M型ダウンライト XR-61100 ランプ: RF100V57W
付属品	木口カバー (樹脂成形品), Tジョイント (樹脂成形品)
換気扇	DV-225N

冷蔵庫収納タイプ
ダウンライト仕様

縮尺 1 / 15

ミニキッチンIH100V 1500R