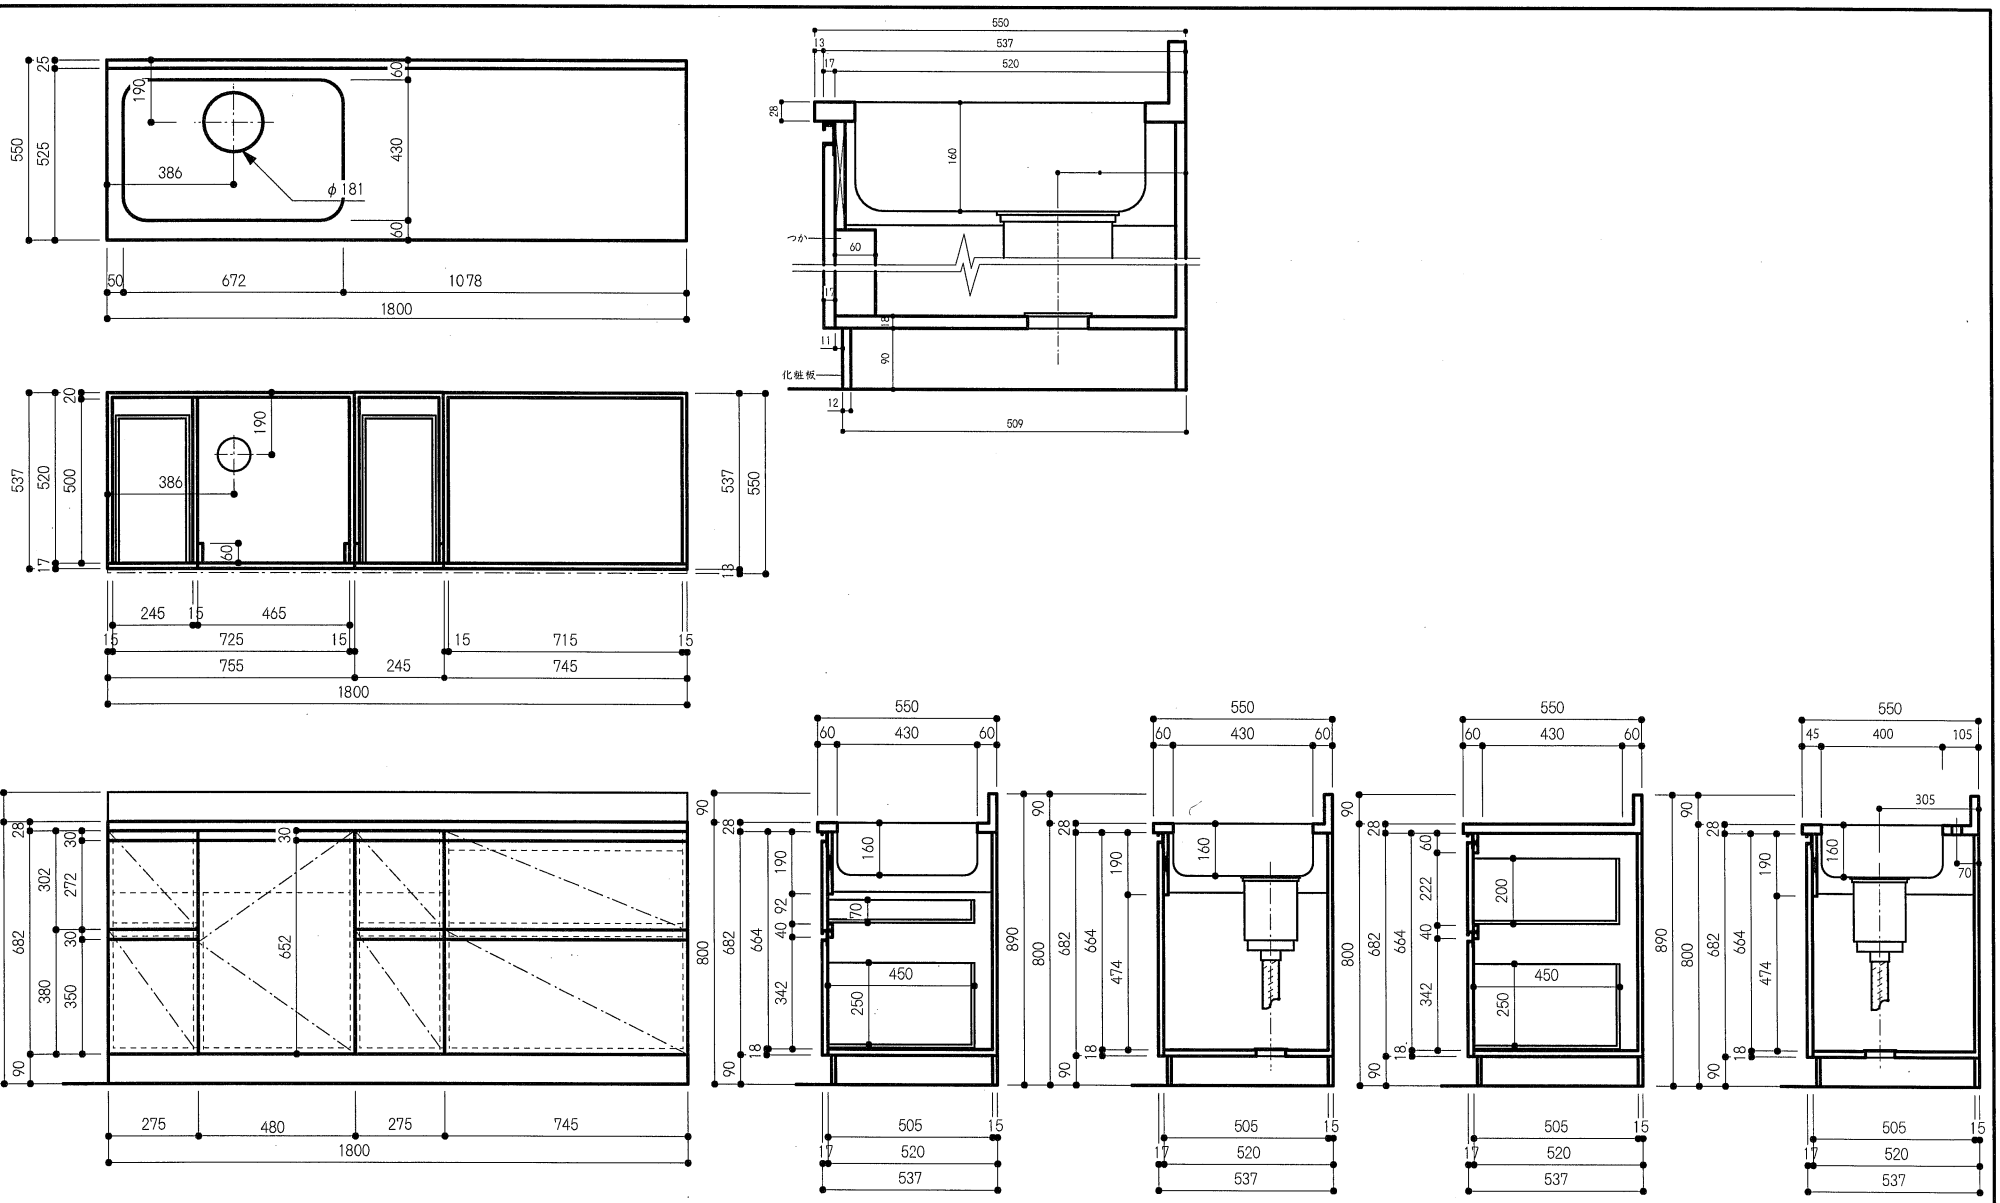

デッキ水栓の場合

F☆☆☆☆対応商品
ノンアスベスト仕様

※お願い　本物件のご発注時には本図面を必ず御添付下さい。

Kitchen DEPO

符号	年　月　日	訂　正　記　事	記入	点検	承　認　印	検　図　印

尺度 1:15	工事名称	ご注文	
日付	図面名称 1800×550		図面番号