


Kitchen DEPO











符号	年	月	日	訂正記事	記入	点検	承認印	検図印	尺度	工事名称	図面名称	図面番号
									1:15		横木目 2段引出し 1800×550	

F☆☆☆☆対応商品
ノアスベスト仕様

※お願い、本物件のご発注時には本図面を必ず御添付下さい。

デッキ水栓の場合

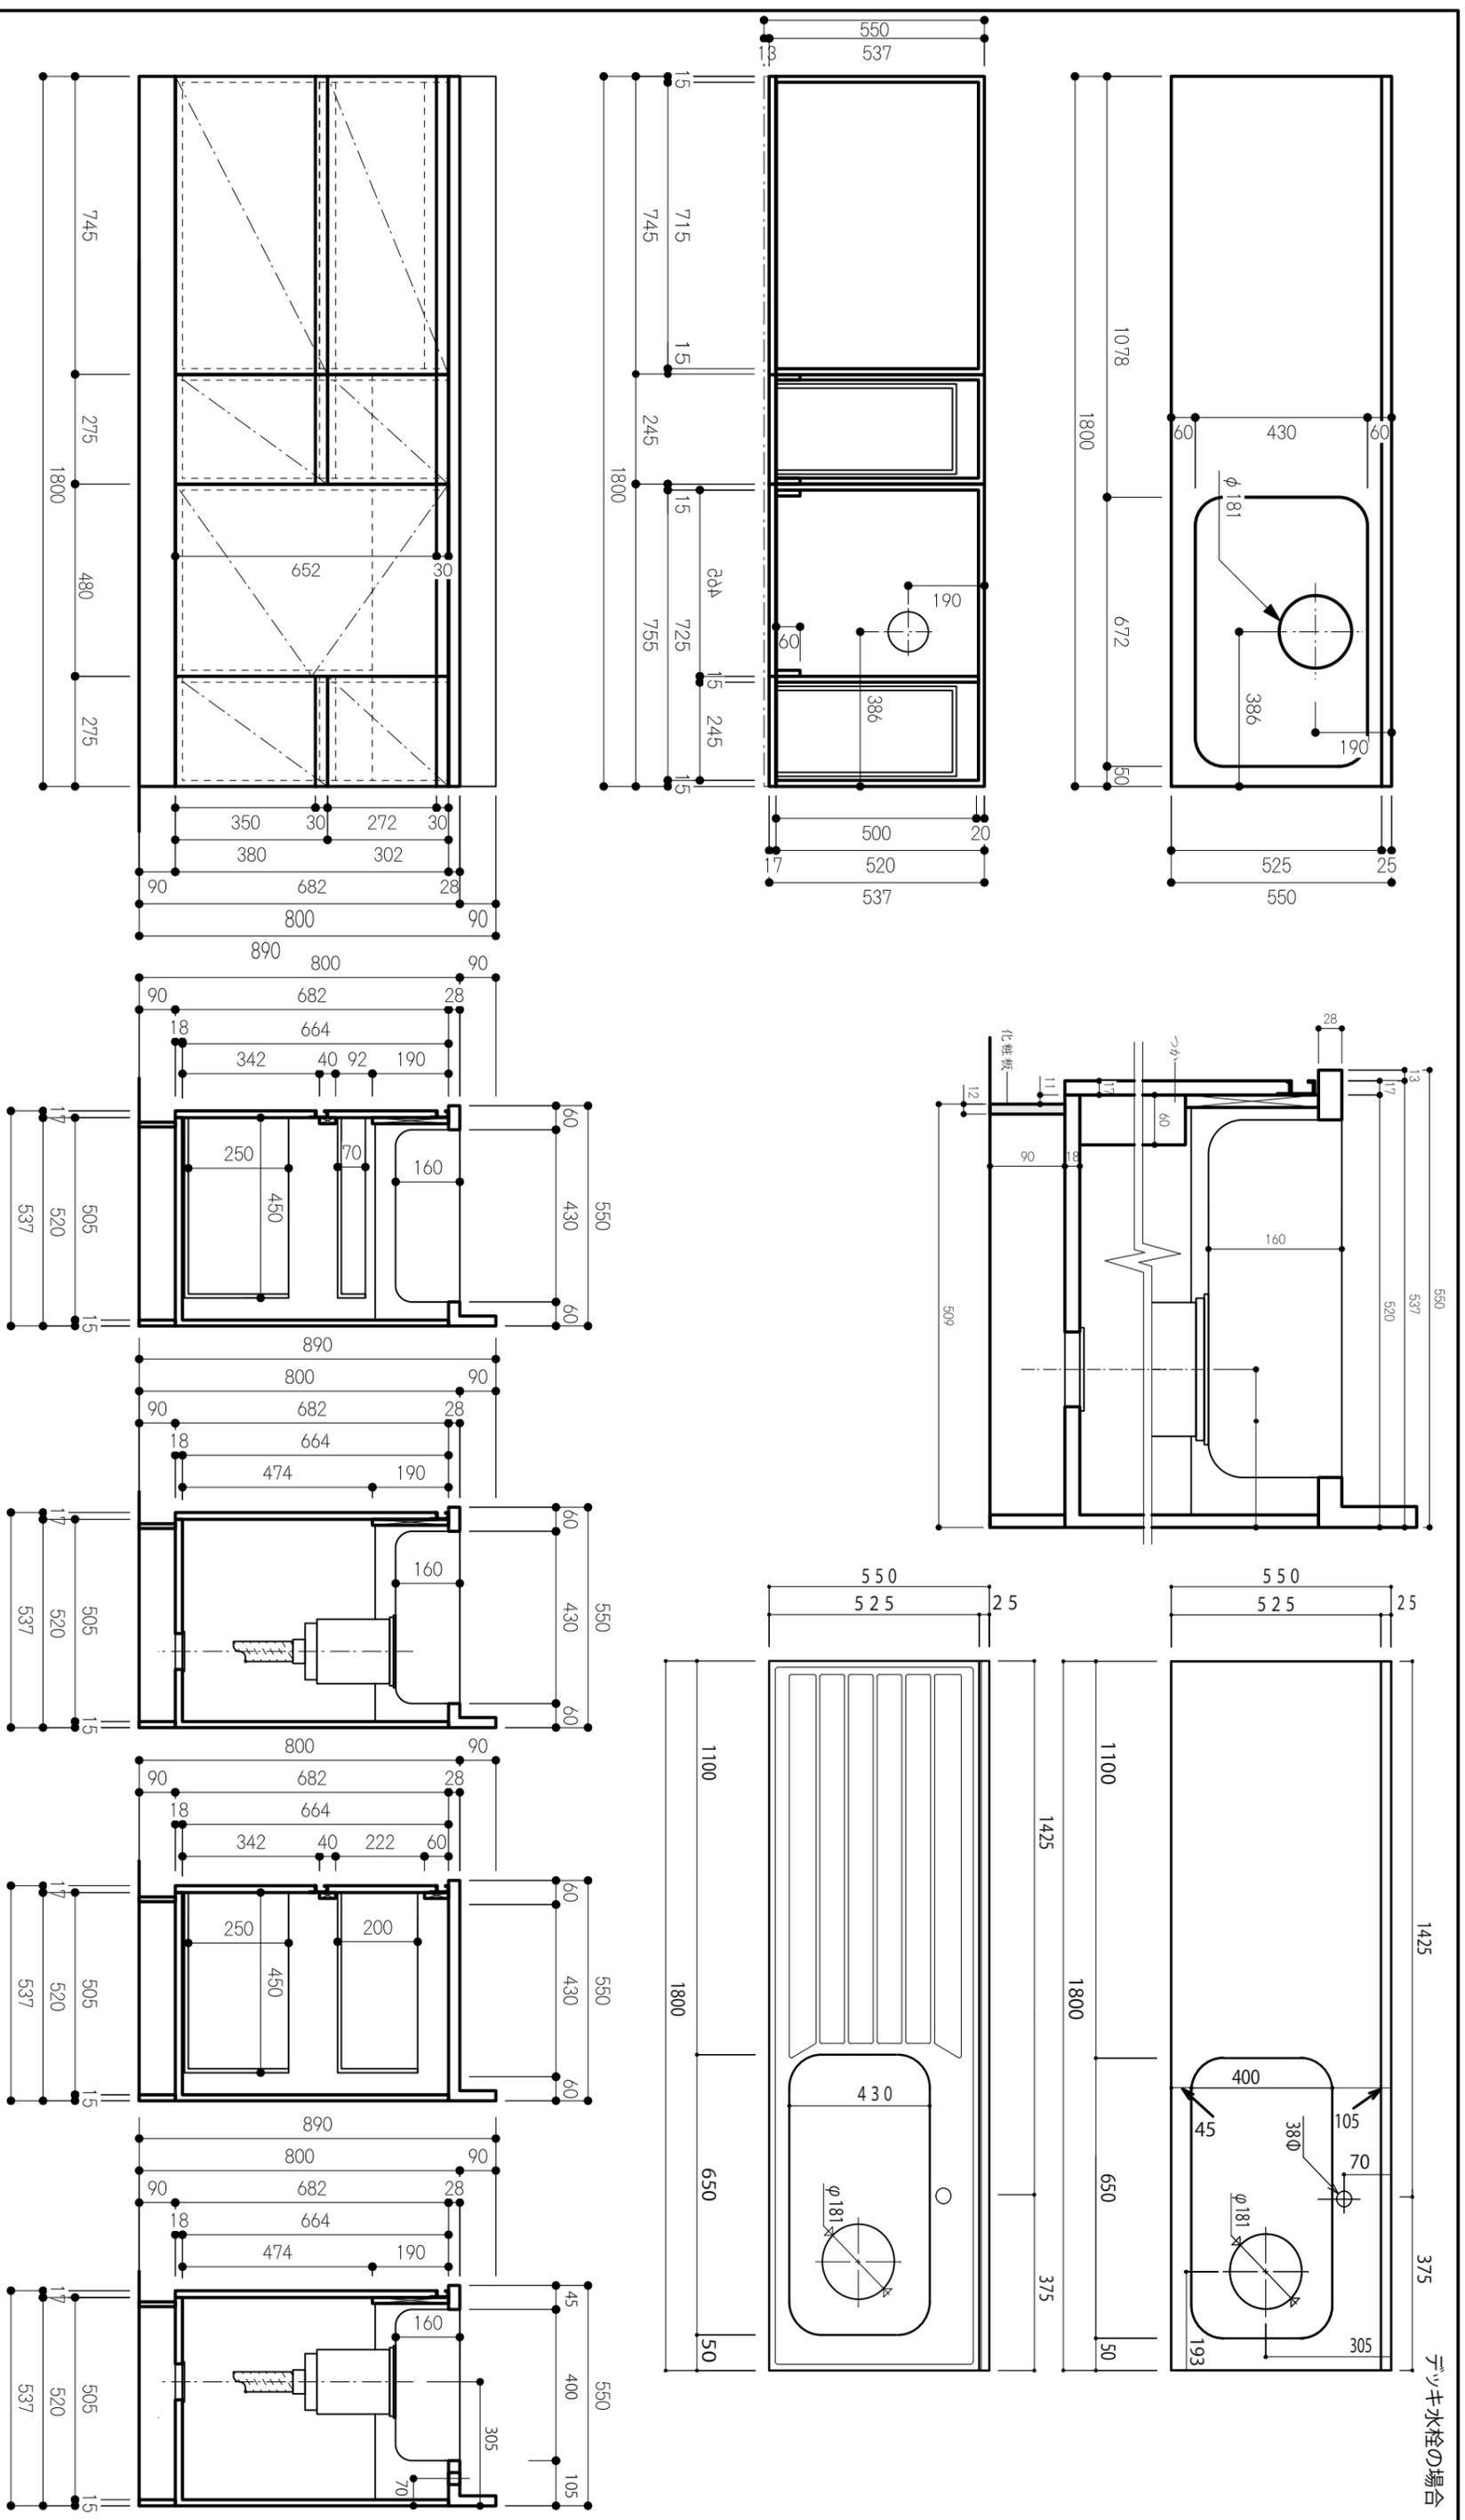

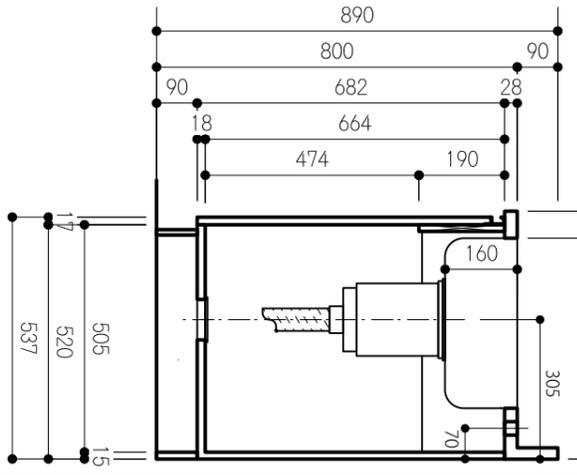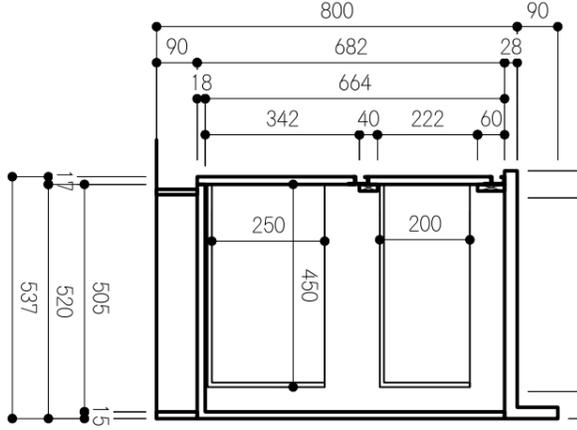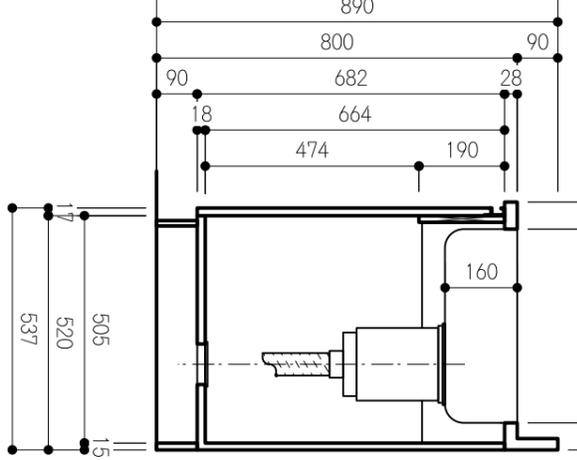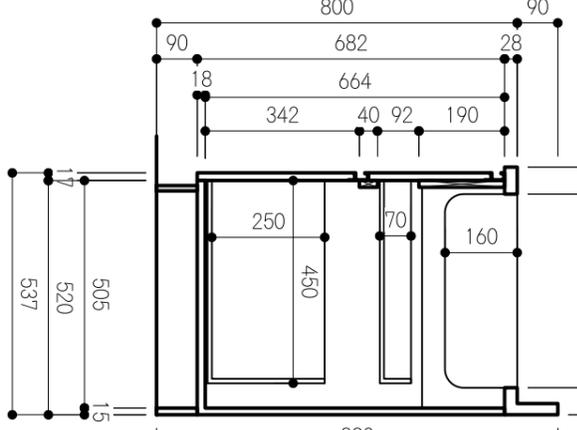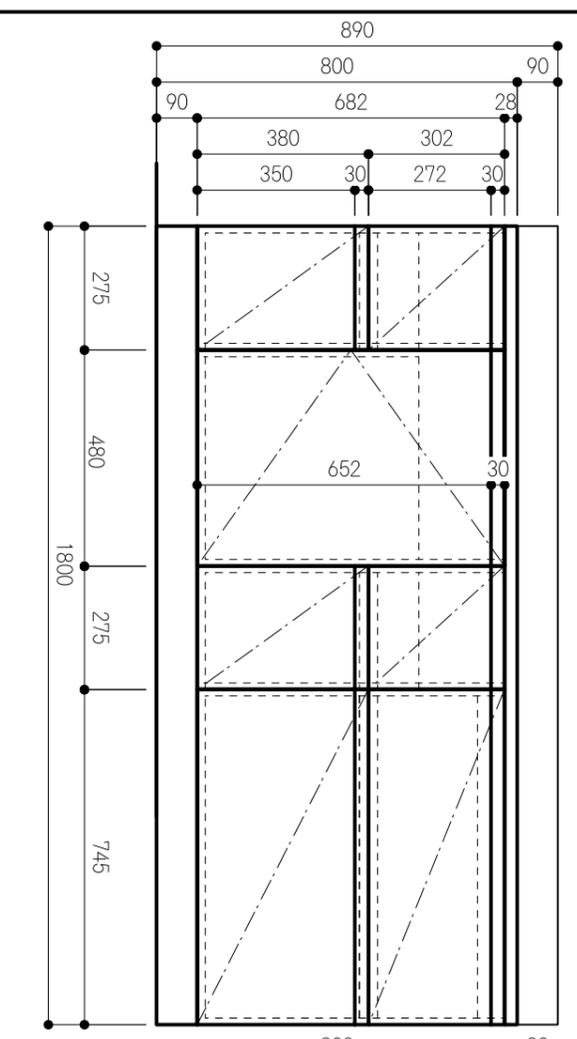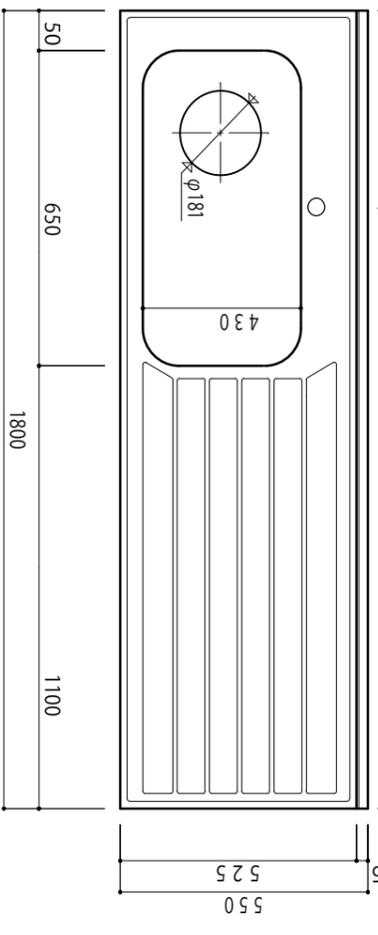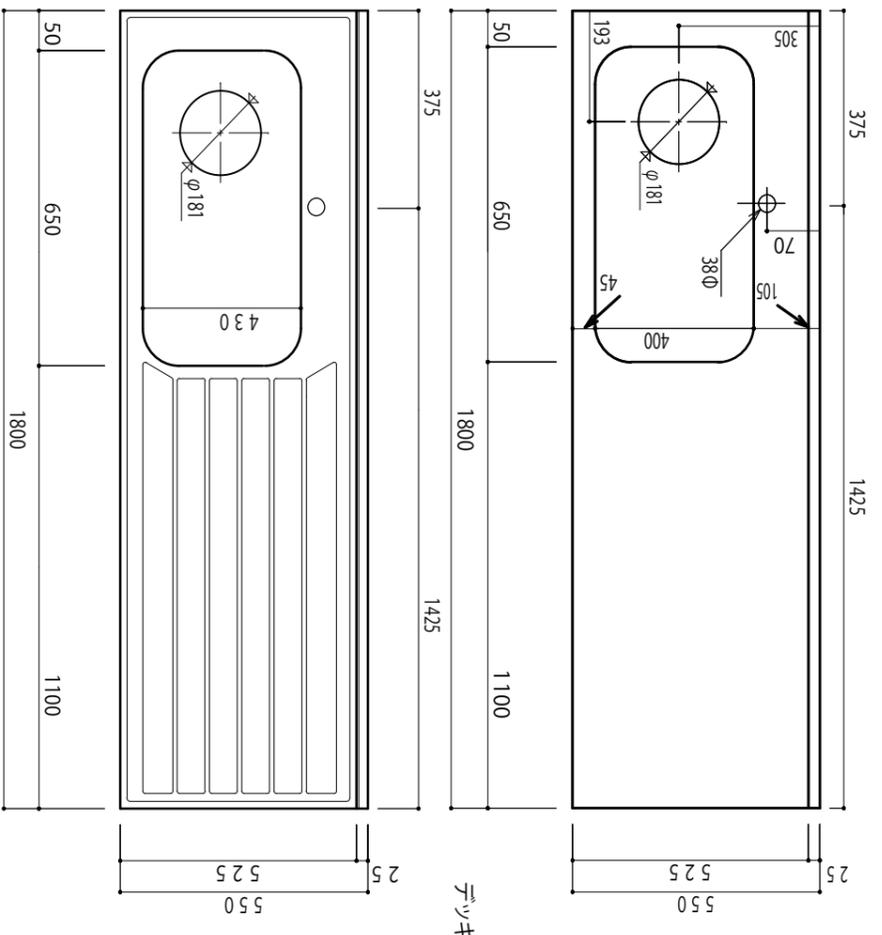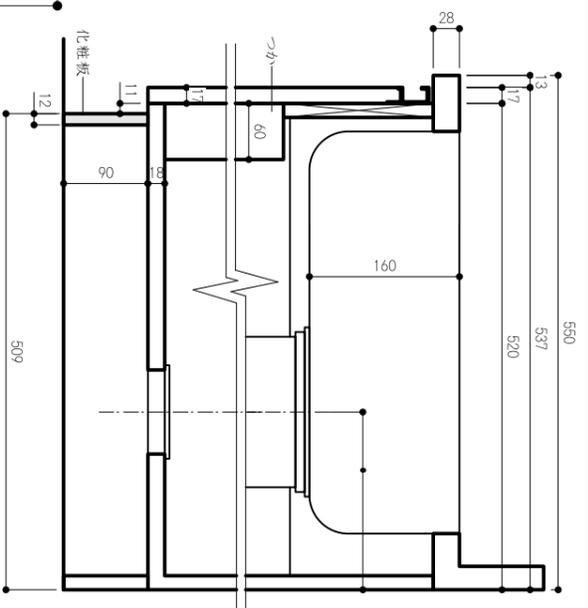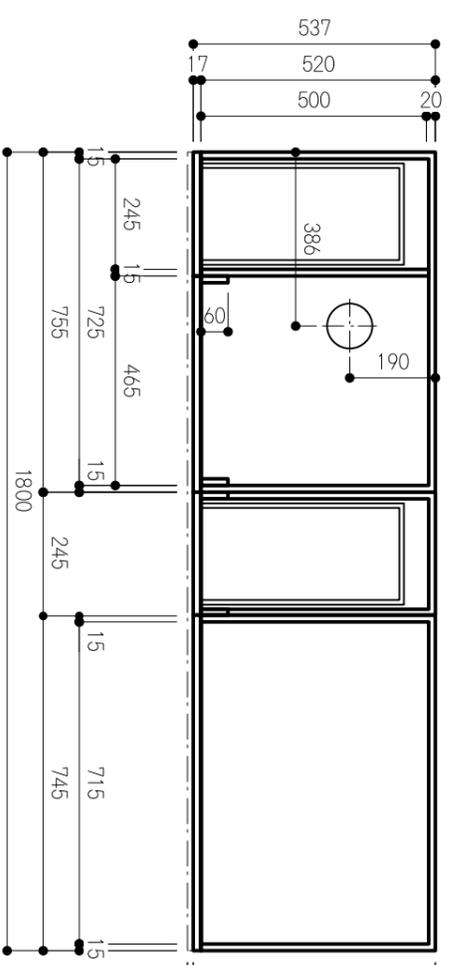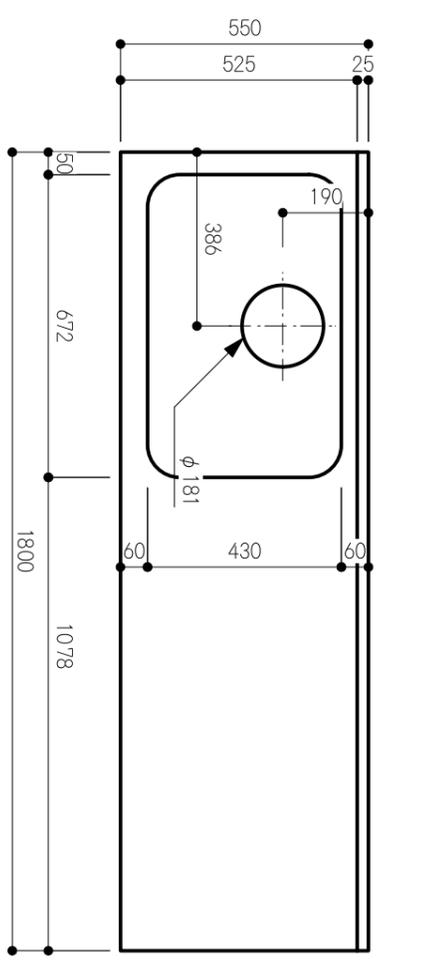

デッキ水栓の場合

☆☆☆☆☆対応商品
ノブアスベスト仕様

※お願い、本物件のご発注時には本図面を必ず御添付下さい。

Kitchen DEPO

符号	年	月	日	訂正記事	記入	点検	承認印	検図印	尺度	日付	工事名称	ご注文	図面名称	図面番号
									1:15		横木目 2段引出し		1800×550	